



Kiel-Marketing

Größe der Aufbauten:

Länge in Metern: _____ m Tiefe in Metern: _____ m = _____ m²

Länge in Metern: _____ m Tiefe in Metern: _____ m = _____ m²

Länge in Metern: _____ m Tiefe in Metern: _____ m = _____ m²

Geplanter Aufbautermin und Uhrzeit: _____

(wird in gegenseitiger Absprache festgelegt)

Ein verbindlicher Aufbauplan/ Flächenbelegungsplan ist zeitnah nachzureichen und Bedingung und Bestandteil für die Erteilung einer Nutzungsvereinbarung. Anbei erhalten Sie einen entsprechenden Lageplan zur weiteren Verwendung.

Eine Rückmeldung erfolgt zeitnah nach dem Eingang der Bewerbung bei Kiel-Marketing e.V..

Unterschrift des Bewerbers

Ort und Datum

Unterschrift/Stempel

Ihr Ansprechpartner bei Kiel-Marketing:

Christian Schütze

c.schuetze@kiel-marketing.de | +494316791053

Neues Rathaus | Andreas-Gayk-Str. 31 | Kiel 24103

Kiel-Marketing e.V. | www.kiel-sailing-city.de



Kiel-Marketing

Landeshauptstadt
Kiel - Berat für
Menschen mit
Behinderung
Geschäftsführerin
Maria Rudolph
0431-901-3678

Auflagen für Standbetreiber zur Herstellung von barrierefreier Zugänglichkeit


Die Erlaubnisnehmerin / der Erlaubnisnehmer hat darauf zu achten, dass die Flächen und Stände so gestaltet werden, dass sie auch Menschen mit Geh- oder Sehbehinderung, Rollstuhlfahrerinnen oder Rollstuhlfahrer oder Besucherinnen / Besucher mit Rollator oder Kinderwagen problemlos erreichen und nutzen können.

Freie Zugänglichkeit für Alle!

Folgende Regeln sind deshalb zu beachten:

- Steigungen maximal sechs Prozent
- Schläuche und Kabel nicht im Gehbereich verlegen, falls dieses unvermeidbar ist, Gummimatten oder Kabelbrücken benutzen. Kabelbrücken müssen an einer Stelle mit einem rollstuhlgeeigneten Element versehen werden. (Diese haben verlängerte Rampenteile, so dass die Steigung 6% nicht übersteigt)
- Untergrund nicht „verschlechtern“ (Bsp.: mit Sand ausgestreute „Beach-Flächen“).
- Höhenunterschiede (z.B. Kanten) dürfen drei Zentimeter nicht überschreiten
- Leitstreifen (Bodenindikatoren) dürfen nicht zugestellt werden
- Vor den Ständen muss eine 1,50 m tiefe, waagerechte Fläche ohne Stolperkanten vorhanden sein, d.h. keine „Vorlagepodeste“ aufbauen
- Preisauszeichnungen und sonstige Hinweise in großer, klarer, kontrastreicher Schrift anbringen
(Empfehlung: - schwarze Schrift auf weißem oder hellgelben Unter-/Hintergrund
 - Lese-Entfernung:
1,00 m = Schriftgröße ca. 5 cm
 - Keine Sonneneinstrahlung auf die Schilder (Blendgefahr)
- Veröffentlichungen und Ankündigungen sind ebenfalls nach Norm 32975 (siehe oben) zu erstellen und der Text leicht verständlich zu halten.

Falls bei der Umsetzung dieser Vorgaben Probleme oder sonstige Unklarheiten auftreten, werden wir Sie gerne beratend unterstützen.

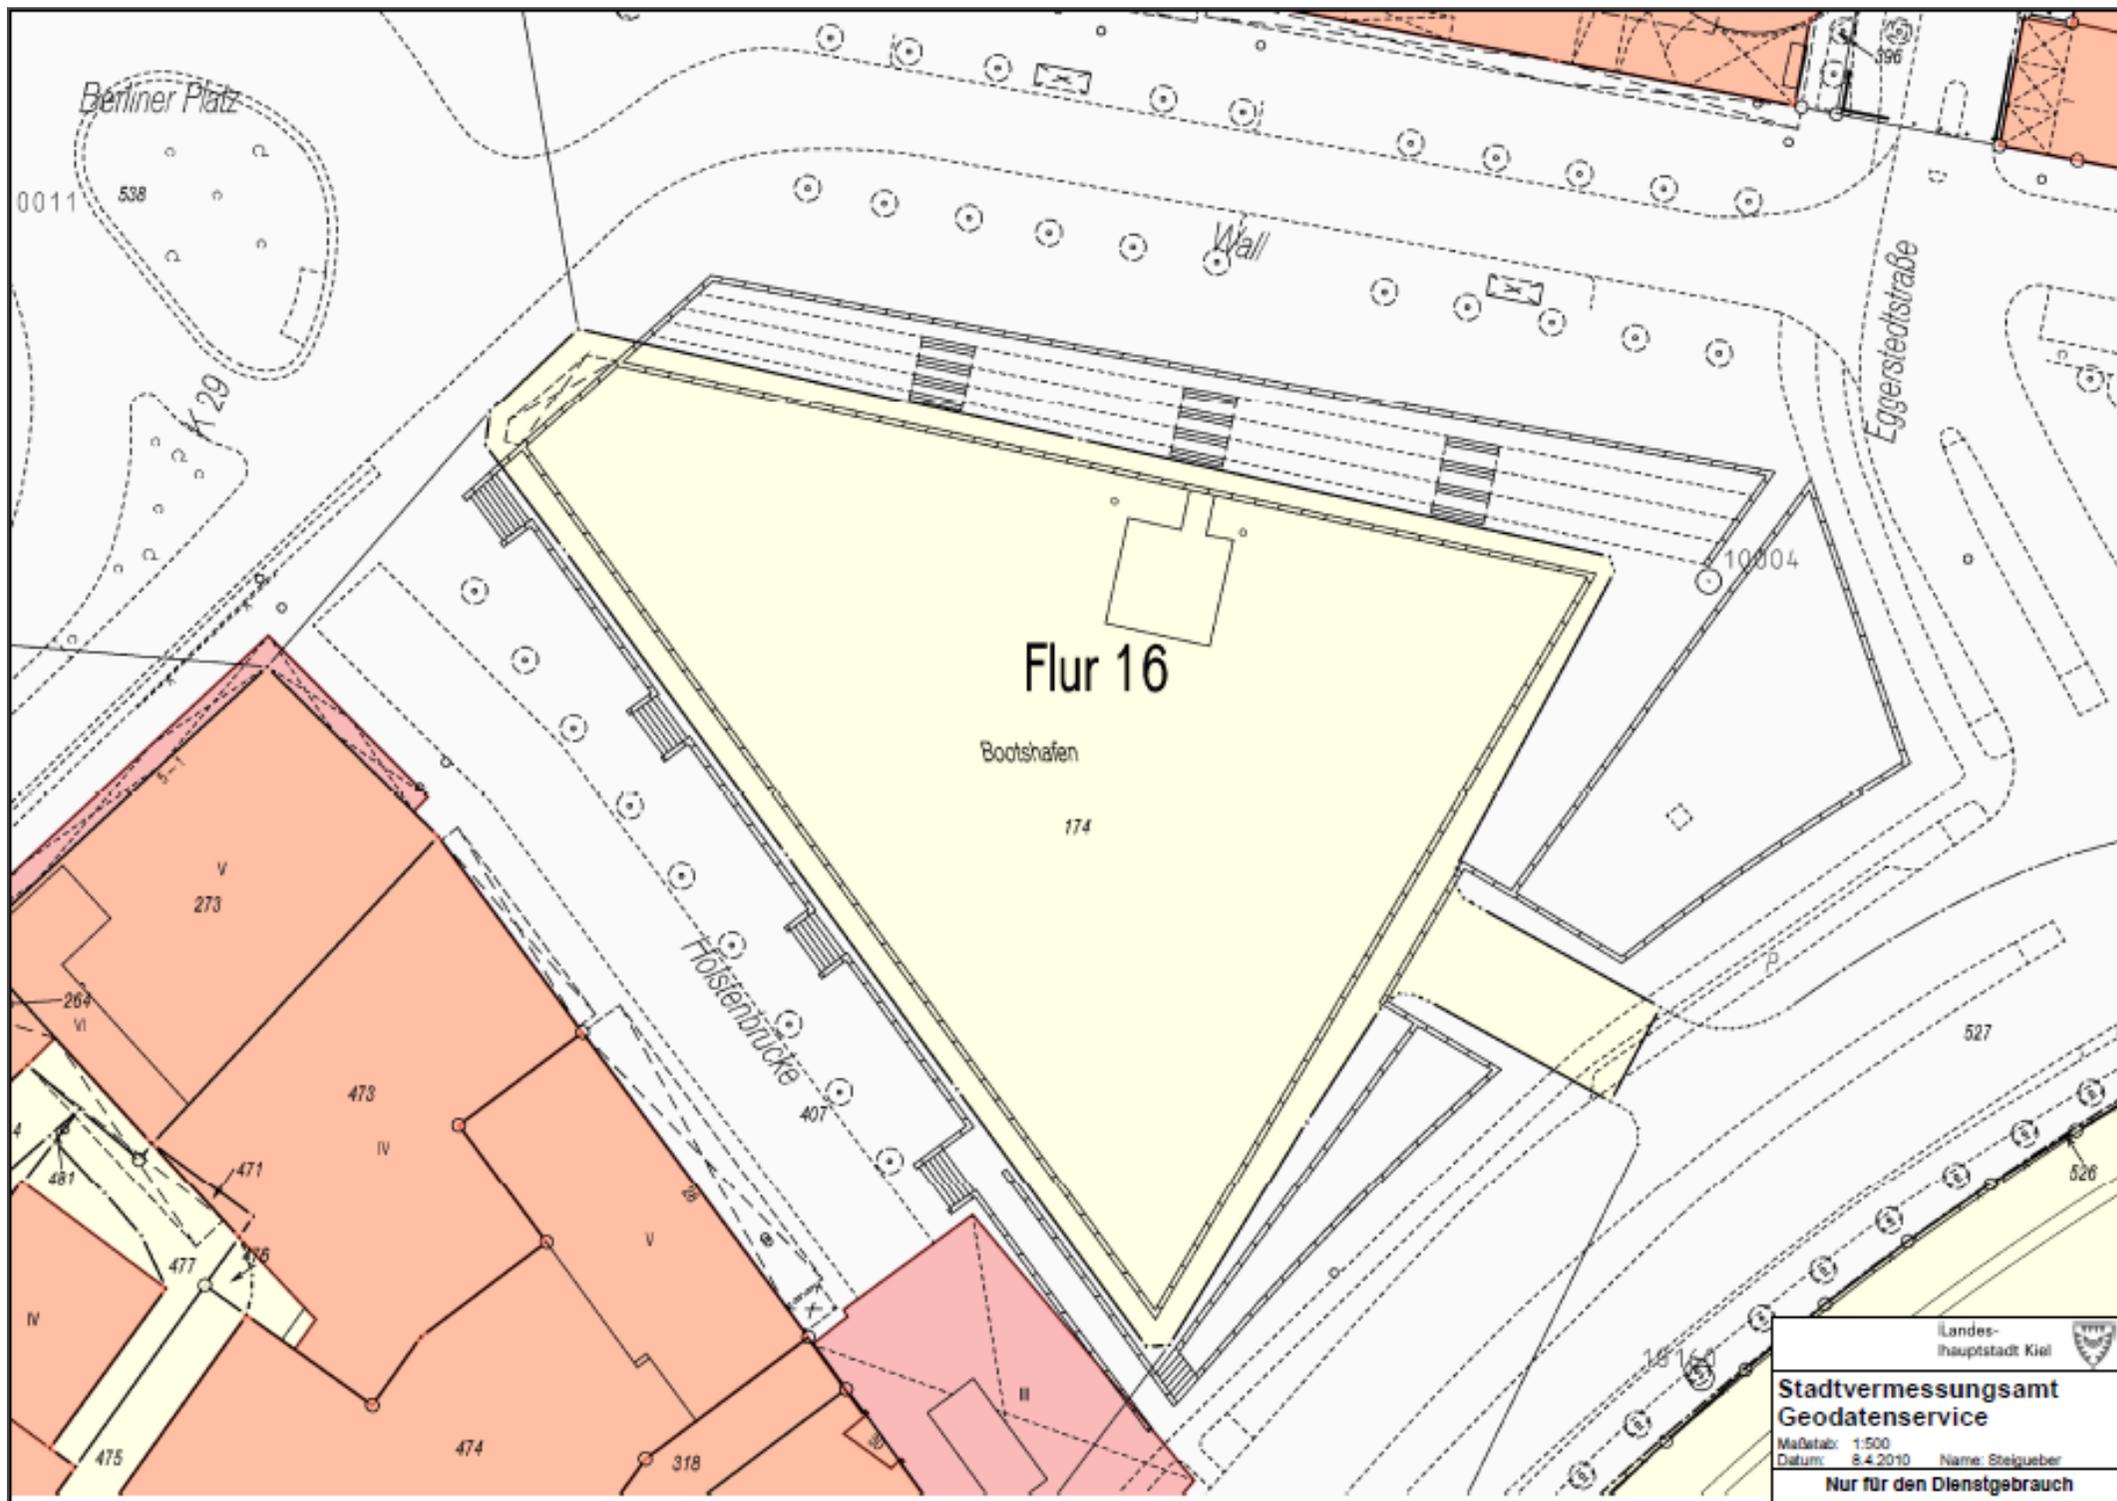

Berliner Platz

0011

538

129

Wall

Eggerstedtstraße

10004

Flur 16

Bootschafen

174

Hölstenbrücke

401

527

526

V
273

IV
473

474

318

475

477

476

481

471

264
VI

Landes-
hauptstadt Kiel



Stadtvermessungsamt
Geodatenservice

Maßstab: 1:500
Datum: 8.4.2010 Name: Steigweber

Nur für den Dienstgebrauch